



MODULO DE VIVIENDA TEMPORAL DE EMERGENCIA


DESCRIPCION BASICA

- Es un módulo de 18 m² de área (cumpliendo con el área para una familia de 5 miembros, según las normas mínimas).
- Tiene forma rectangular (6.00 x 3.00) con una altura superior de 2.40 y altura mínima de 2.20 en los extremos laterales.
- El material de las paredes es de conglomerado de madera tipo OSB.
- El techo es inclinado a dos aguas (puede ser a una sola agua) y el material de cobertura es de láminas de fibraforte tipo calaminas (puede ser de calaminas, eternit, etc.) que permite escurrir el agua de la lluvia con facilidad.
- Lleva una puerta y 2 ventanas para facilitar la ventilación e iluminación natural.
- El modulo se apoya sobre una base de concreto a modo de un solado de concreto para aislar de la humedad a los usuarios.
- Lleva una vereda en la parte frontal y perimetral.

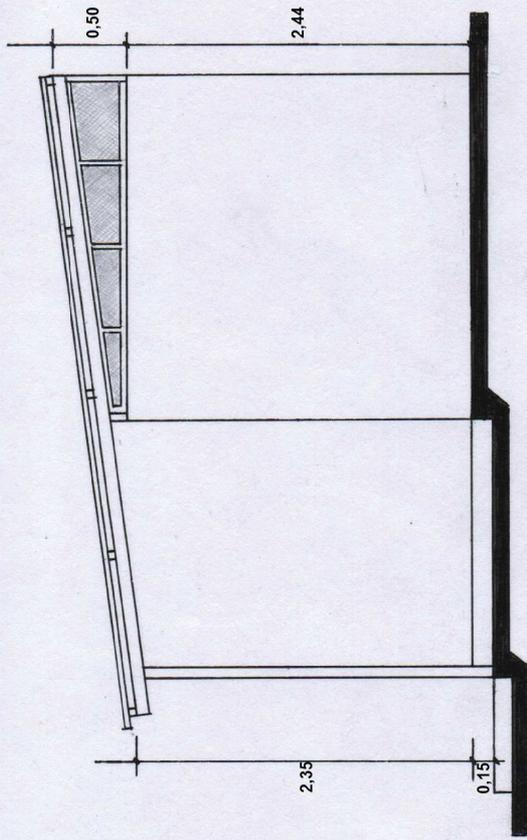

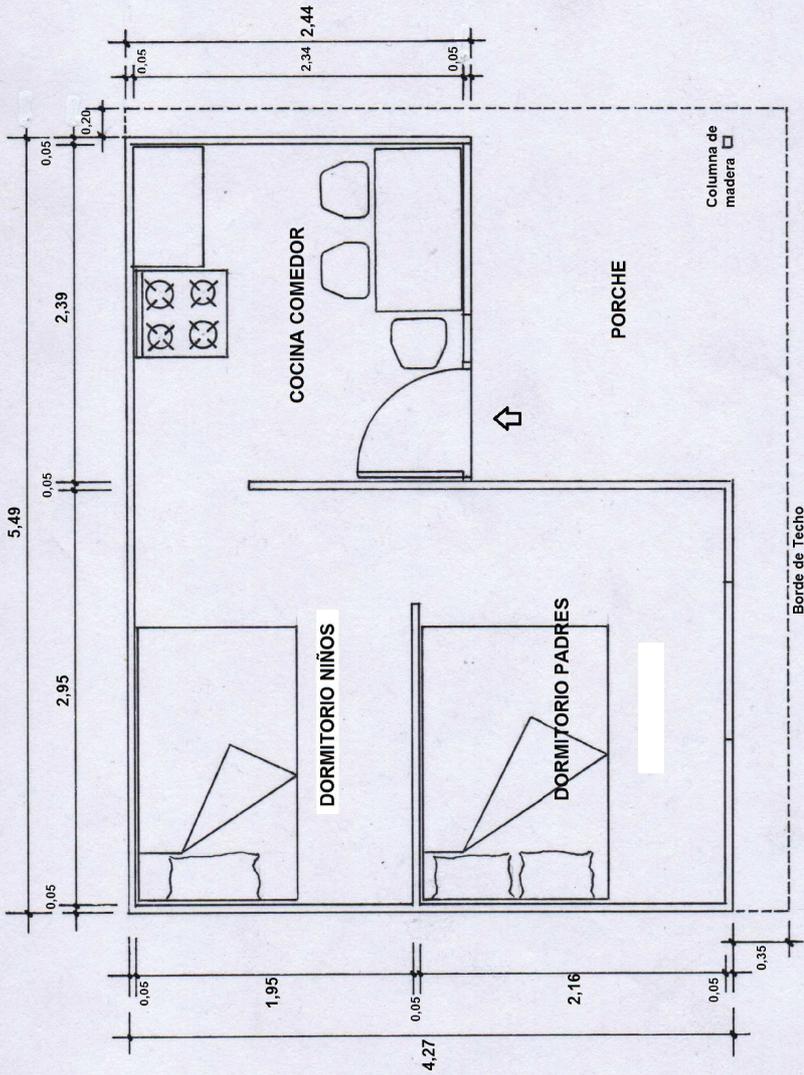

ELEVACIÓN LATERAL DERECHA

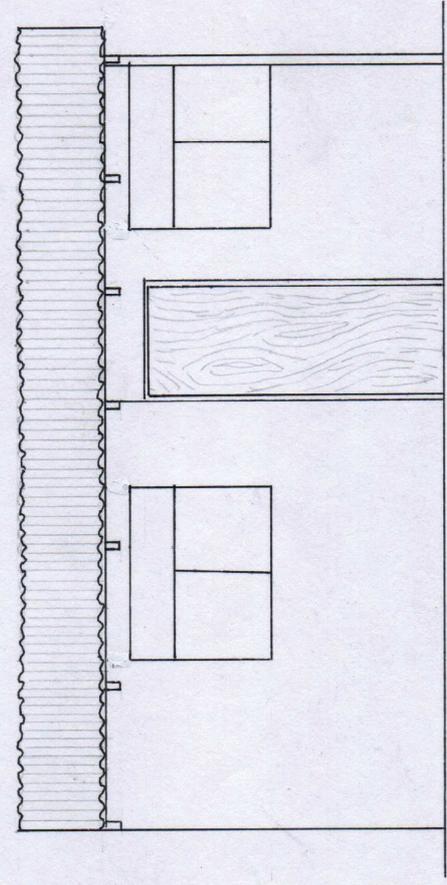

ELEVACIÓN PRINCIPAL

PLANTA
Escala: 1:50


AREA HABITABLE : 18,98 m2

AREA TECHADA : 26,33 m2

PREDES

ANTEPROYECTO:

MÓDULO TEMPORAL DE VIVIENDA BÁSICA

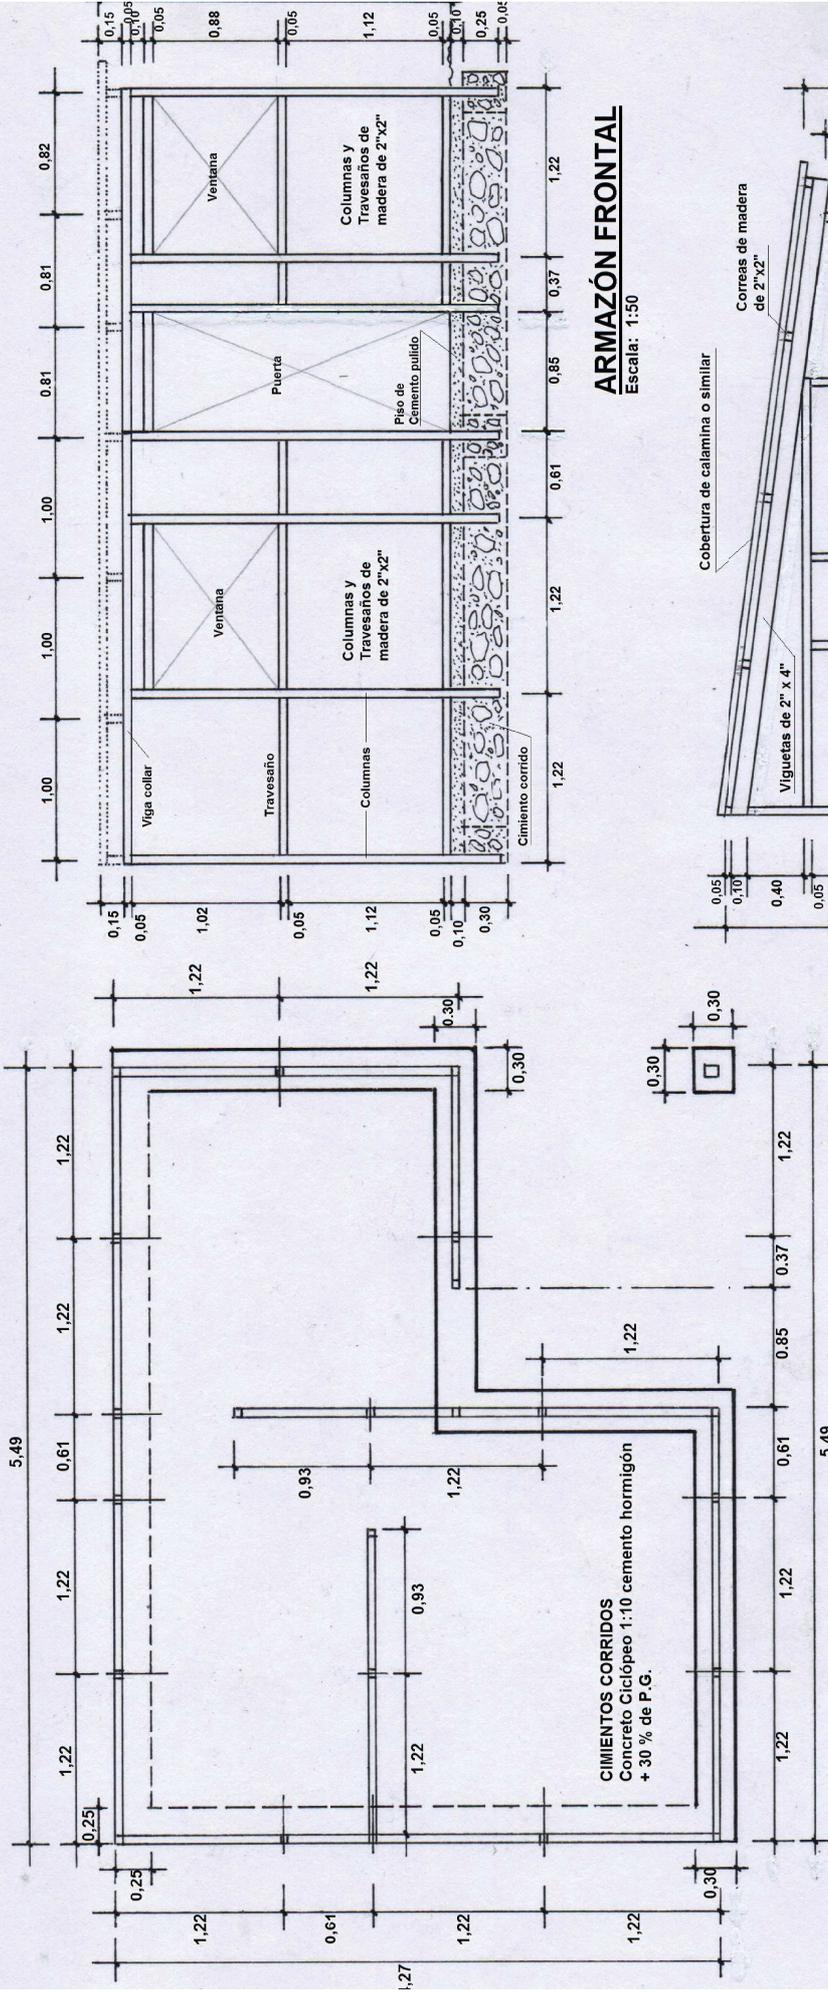

PLANTA CIMENTACIÓN


Escala: 1:50

ESPECIFICACIONES TÉCNICAS:

- CONCRETO:**
 Cimiento Corrido : 1:10 Cemento-Hormigón + 30% de P. G.
- PAREDES:**
 Estructura : Madera aserrada
 Cerramientos : Planchas de Madera aglomerada o similar
- TECHO:**
 Estructura : Madera aserrada
 Cobertura : Calamina e = 0,20 mm
- PISO:**
 Concreto simple : 1:6 Cemento- hormigón
 Acabado : Cemento pulido


PREDES

ANTEPROYECTO ESTRUCTURAS:
 MÓDULO DE VIVIENDA BÁSICA TEMPORAL

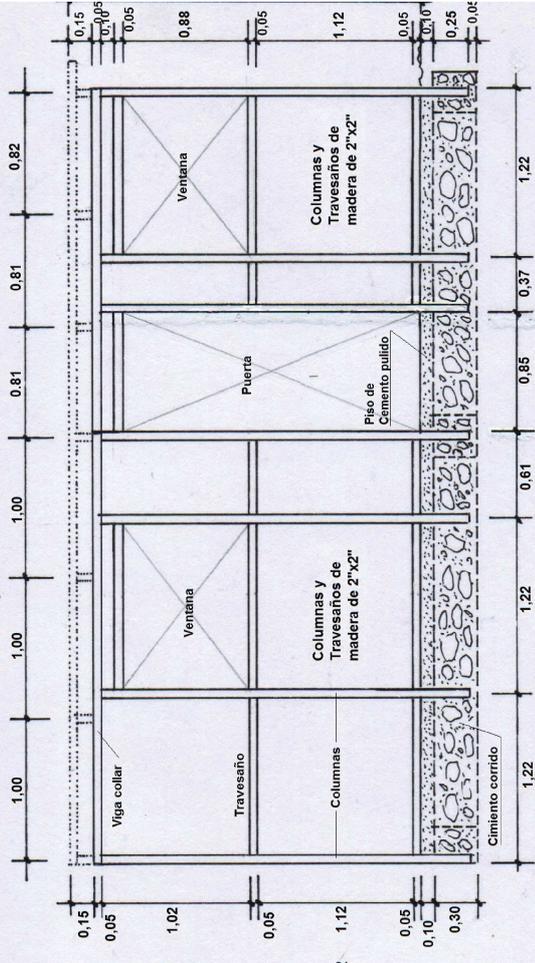

ARMAZÓN FRONTAL

Escala: 1:50

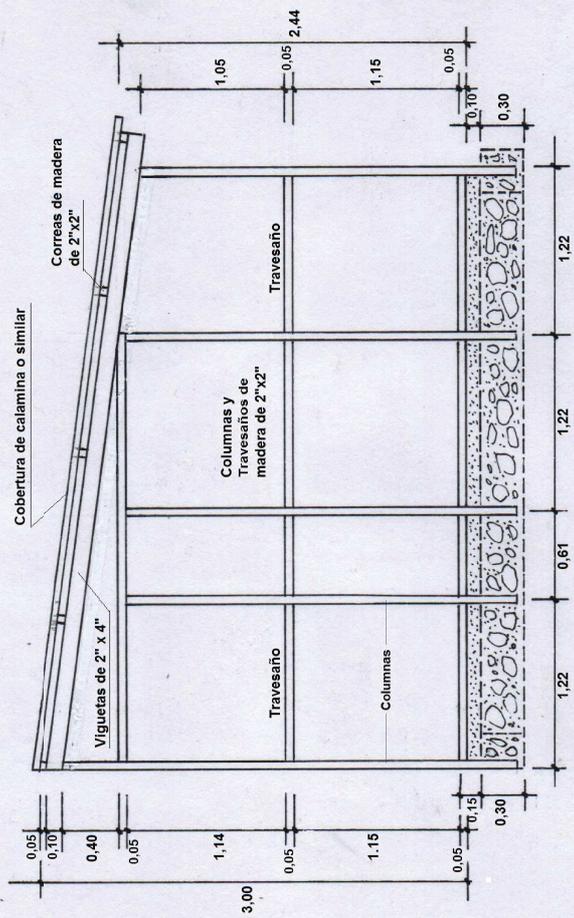

ARMAZÓN LATERAL IZQUIERDO

Escala : 1:50